

ΕΦΗΜΕΡΙΣ ΤΗΣ ΚΥΒΕΡΝΗΣΕΩΣ

ΤΗΣ ΕΛΛΗΝΙΚΗΣ ΔΗΜΟΚΡΑΤΙΑΣ

ΤΕΥΧΟΣ ΤΕΤΑΡΤΟ — Αρ. Φύλλου **1049**

1 Σεπτεμβρίου 1993

ΠΕΡΙΕΧΟΜΕΝΑ

ΠΟΛΕΟΔΟΜΙΑ

ΑΠΟΦΑΣΕΙΣ

ΠΟΛΕΟΔΟΜΙΑ

ΑΠΟΦΑΣΕΙΣ

Αριθ. ΤΥ/1216 (1)

Καθορισμός οριογραμμής οχθών των ποταμών «Λοξίδος» και «Τυφλού» των περιφερειών των κοινοτήτων ΠΕΡΟΥΛΑΔΩΝ - ΣΙΔΑΡΙΟΥ - ΚΑΡΟΥΣΑΔΩΝ.

Ο ΝΟΜΑΡΧΗΣ ΚΕΡΚΥΡΑΣ

Έχοντας υπόψη:

1) Τις διατάξεις του Ν. 2853/16.7.22 (ΦΕΚ 116) «περί υδραυλικών εν γένει έργων».

2) Τις διατάξεις του Ν. 880/79 (ΦΕΚ 58Α).

3) Τις διατάξεις του κτιριοδομικού κανονισμού αριθ. 6 (ΦΕΚ 59Δ/89).

4) Τις διατάξεις του Ν. 3200/55 «περί διοικητικής αποκεντρώσεως» όπως ισχύει σήμερα.

5) Τις συνθήκες που διαμορφώνονται στην περιοχή ιδιαίτερα μετά από μεγάλες βροχοπτώσεις και πλημμύρες.

6) Τις αποφάσεις των κοινοτικών συμβουλίων ΠΕΡΟΥΛΑΔΩΝ - ΣΙΔΑΡΙΟΥ και ΚΑΡΟΥΣΑΔΩΝ με αριθμούς 13/93, 91/92 και 84/92 αντιστοίχως, αποφασίζουμε:

1) Καθορίζουμε τις οριογραμμές (όχθες) των ποταμών «Λοξίδος» και «Τυφλού», όπως αυτές φαίνονται στα συνημμένα σχεδιαγράμματα του πολιτικού μηχανικού Θεμ. Σούλου και θεωρήθηκαν αρμοδίως από τη Δ/νση Τεχν. Υπηρεσιών.


2) Ακροτελεύτειο άρθρο (κάλυψη δαπάνης). Από τις διατάξεις αυτής της απόφασης δεν προκαλείται δαπάνη σε βάρος του προϋπολογισμού των κοινοτήτων ΠΕΡΟΥΛΑΔΩΝ - ΣΙΔΑΡΙΟΥ - ΚΑΡΟΥΣΑΔΩΝ ήτοι του Ελληνικού Δημοσίου ή οιουδήποτε νομικού προσώπου του Δημοσίου.

Η απόφαση αυτή να δημοσιευθεί στην Εφημερίδα της Κυβερνήσεως.

Κέρκυρα, 6 Αυγούστου 1993

Ο Νομάρχης

ΑΘ. ΔΙΑΜΑΝΤΟΠΟΥΛΟΣ

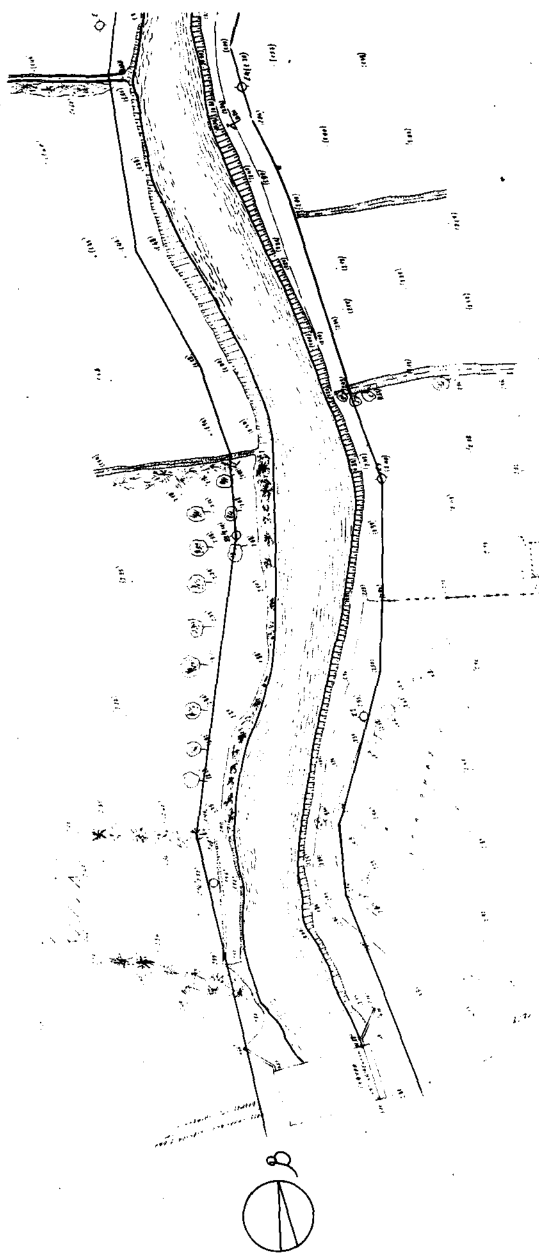

ΤΟΠΟΓΡΑΦΙΚΟ ΔΙΑΓΡΑΜΜΑ

ΠΑΡΑΠΟΤΑΜΙΑΣ ΟΧΘΗΣ ΠΟΤΑΜΟΥ ΤΥΦΛΟΠΟΤΑΜΟΥ

ΠΕΡΙΟΧΗ : ΚΟΙΝΟΤΗΣ : ΚΑΡΟΥΣΑΔΩΝ - ΣΙΔΑΡΙΟΥ

ΤΜΗΜΑ : Ν. ΓΕΦΥΡΑ ÷ ΘΑΛΑΣΣΑ


ΚΛ. 1:500


- Ο -
ΣΥΝΤΑΞΑΣ







ΚΕΡΚΥΡΑ
ΟΚΤΩΒΡΗΣ '91

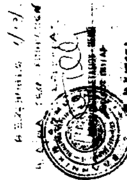


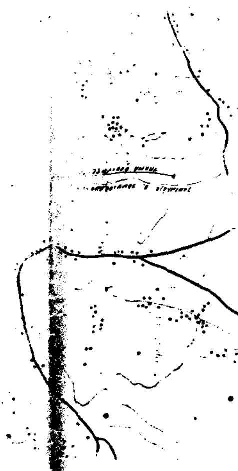

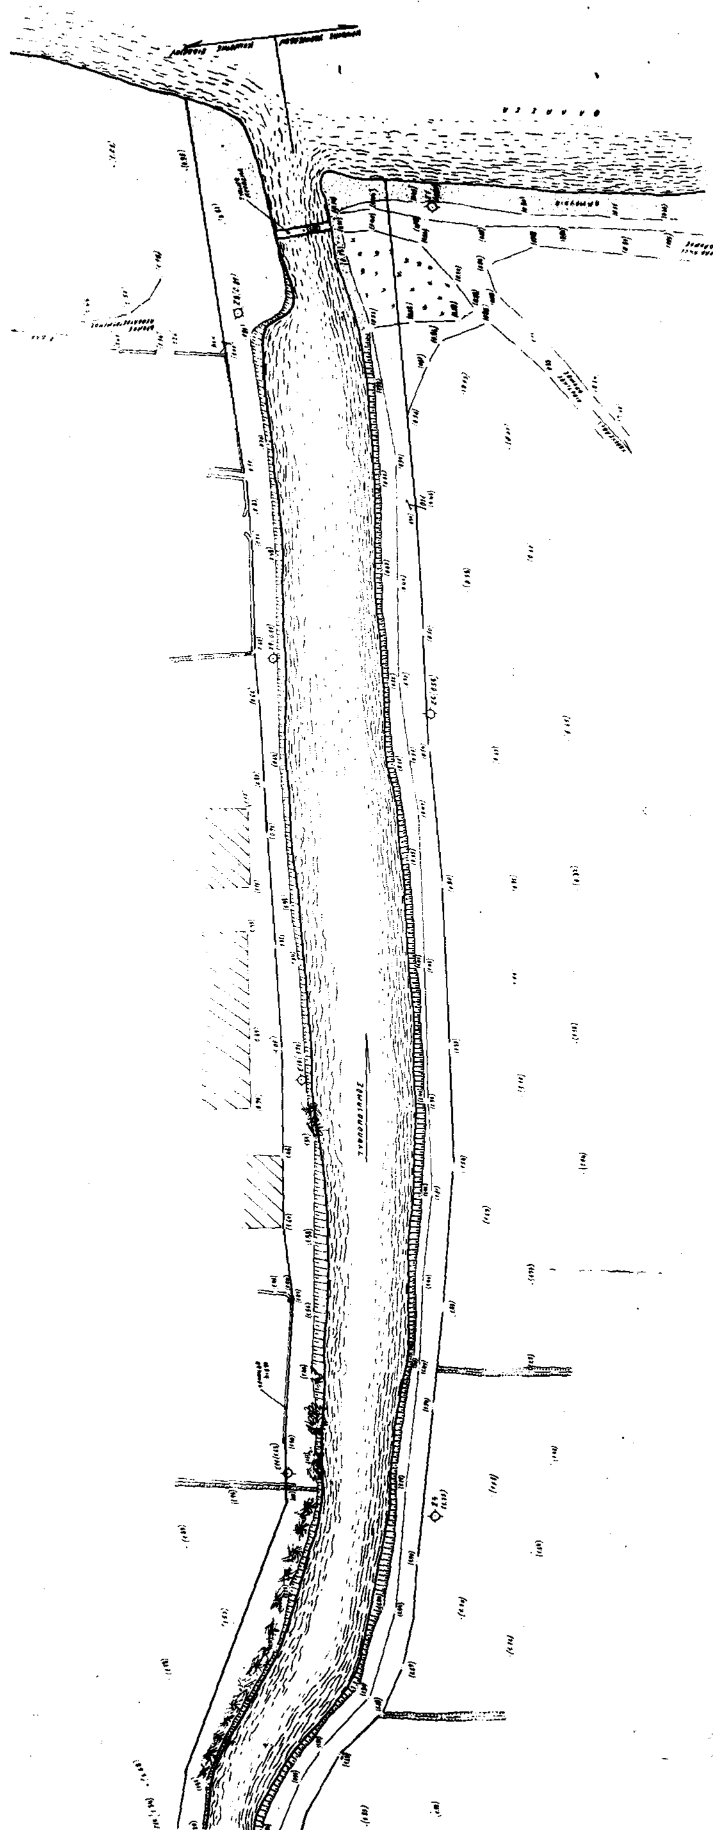

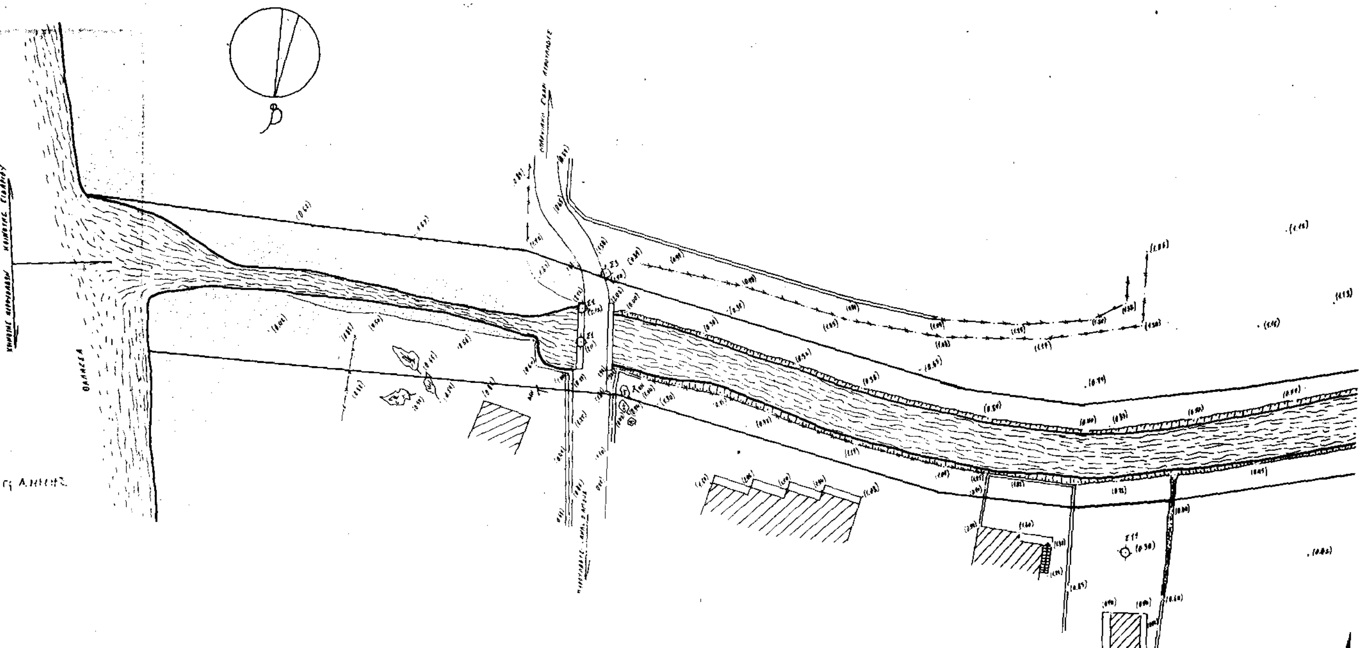

Θεωρήθηκε 1/10/..92
Δ/για Τεχν. Υπηρεσιών [illegible] Κερκυρας

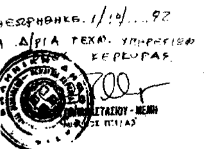

Ελέγχθη 1/10/92
ΑΛΕΞΑΝΔΡΟΣ ΧΟΛΑΡΓΟΣ
ΜΗΧ/ΚΟΣ Π.Ε.Υ.Α

ΤΟΠΟΓΡΑΦΙΚΗ ΑΠΟΤΥΠΩΣΗ


ΠΑΡΑΠΟΤΑΜΙΑΣ ΟΧΘΗΣ κ' ΚΑΘΟΡΙΣΜΟΣ ΟΡΙΟΥ ΑΙΓΙΑΛΟΥ
ΠΟΤΑΜΟΥ ΛΟΞΙΔΟΣ


ΚΟΙΝΟΤΗΤΕΣ : ΣΙΔΑΡΙΟΥ - ΠΕΡΟΥΛΑΔΩΝ

ΚΛ. 1:500

ΚΕΡΚΥΡΑ
ΜΑΗΣ '92

- Ο -
ΣΥΝΤΑΞΑΣ

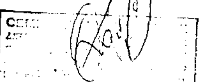

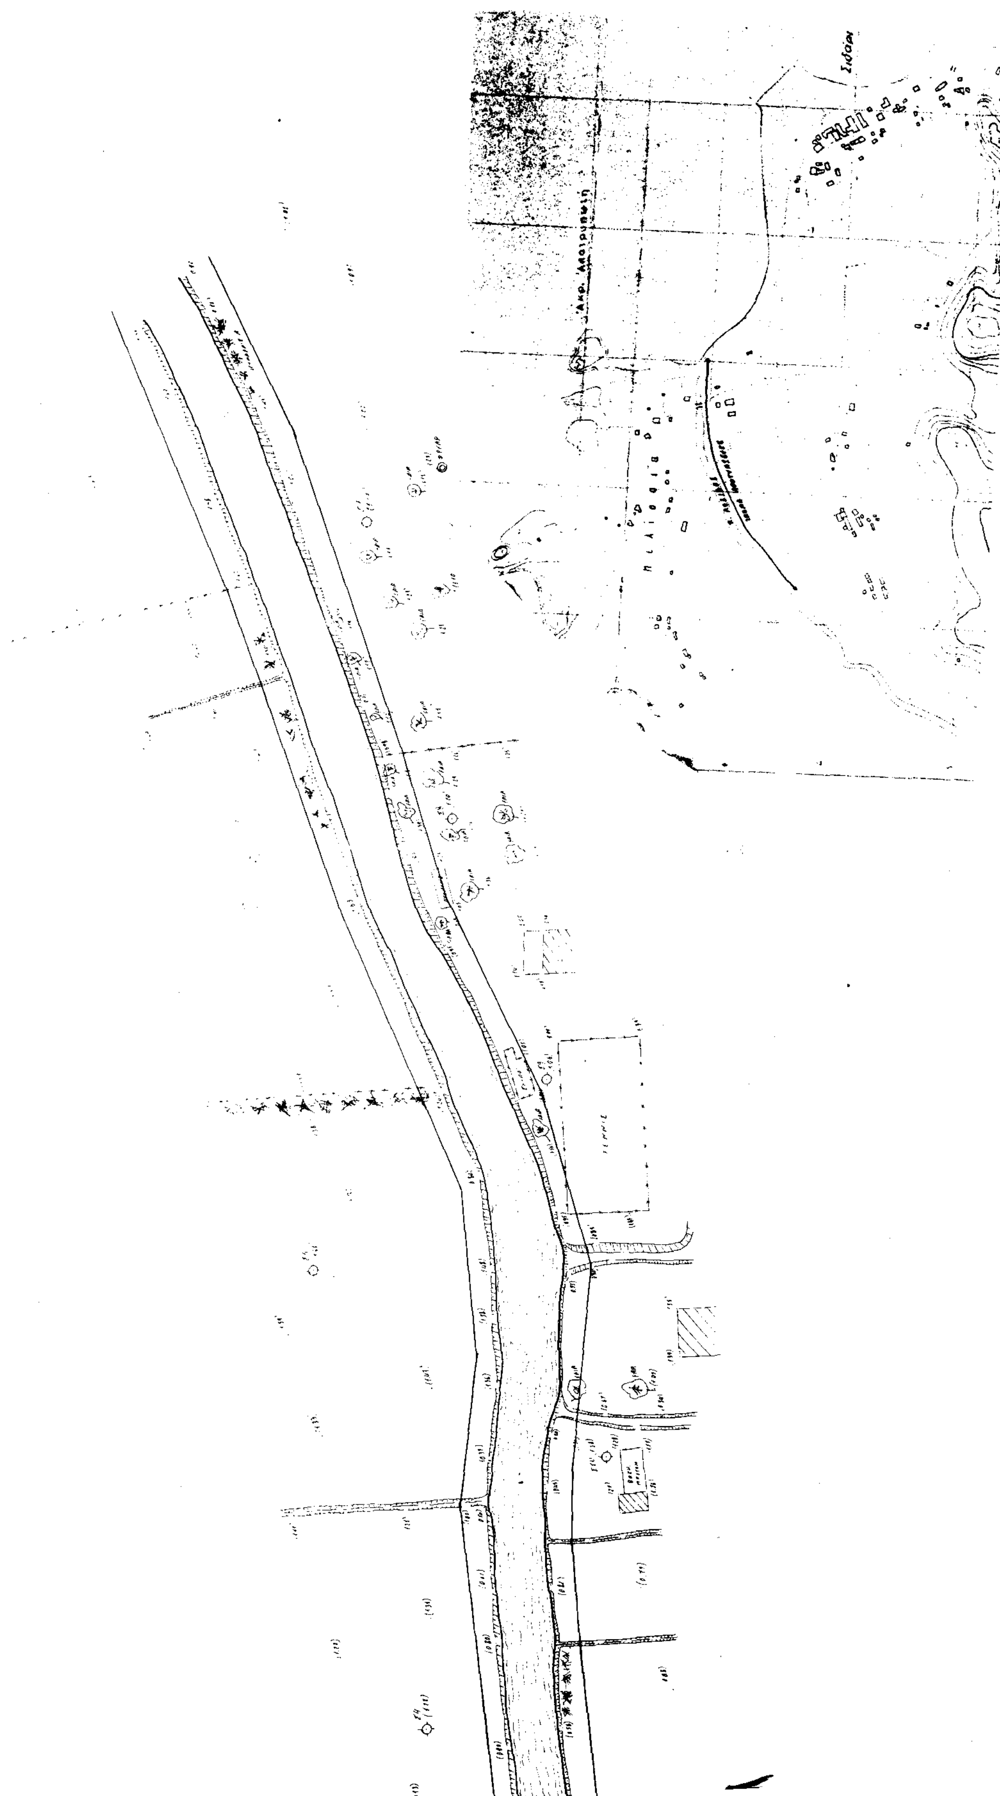

Αριθ. ΤΥ/1216 (2)

Επέκταση ορίων οικισμού Καπελέτου με πληθυσμό κάτω των 2.000 του Ν. Ηλείας.

Ο ΝΟΜΑΡΧΗΣ ΗΛΕΙΑΣ

Έχοντας υπόψη:

1. Τις διατάξεις του από 24.4.85 (ΦΕΚ 181/Δ/3.5.85) «Τρόπος καθορισμού ορίων οικισμών της χώρας, κατηγορία αυτών και καθορισμός όρων και περιορισμών δόμησης».

2. Τα πληθυσμιακά στοιχεία της τελευταίας απογραφής της Ε.Σ.Υ.Ε.

3. Το Π.Δ. 910/77 «Περί Οργανισμού Υ.Δ.Ε.».

4. Τις διατάξεις του Ν. 1032/80 «Περί συστάσεως Υ.Χ.Ο.Π.».

5. Το Ν. 3200/55 «Περί συμπληρώσεως των διατάξεων περί διοικητικής αποκέντρωσης».

6. Την αριθ. 3903/12.9.91 απόφαση του Νομάρχη Ηλείας σχετικά με συγκρότηση Συμβουλίου Χ.Ο.Π. Ν. Ηλείας.

7. Τη σύμφωνη γνώμη του Συμβουλίου Χ.Ο.Π. που διατυπώθηκε στο υπ' αριθ. 9/93 πρακτικό.

8. Τις υπ' αριθ. 4/92 και 6/93 αποφάσεις Κοινοτικού Συμβουλίου Καπελέτου.

9. Το υπ' αριθ. 2685/5.7.93 έγγραφο Δασαρχείου Αμαλιάδας, αποφασίζουμε:

1. Εγκρίνουμε την επέκταση των ορίων του οικισμού Καπελέτου όπως αυτά απεικονίζονται στο σχεδιάγραμμα κλ. 1:5000, που αποτελεί αναπόσπαστο τμήμα της παρούσας απόφασης και περικλείονται από τους αριθμούς 13,14,19,16,13 και που αναρτήθηκε στο κτίριο της Πολεοδομίας 15 ημέρες.

2. Για δε τα υπόλοιπα (όρους δόμησης, αρτιότητα κ.λπ.) ισχύει η προηγούμενη απόφαση αριθ. 3919/27.11.90.


3. Από τις διατάξεις της παραπάνω απόφασης δεν προκαλείται δαπάνη σε βάρος του κοινοτικού προϋπολογισμού.

Η απόφαση αυτή, που ισχύει από τη δημοσίευσή της, να δημοσιευθεί στην Εφημερίδα της Κυβερνήσεως.

Πύργος, 9 Αυγούστου 1993

Ο Νομάρχης

ΓΕΡ. ΚΟΥΤΑΒΑΣ

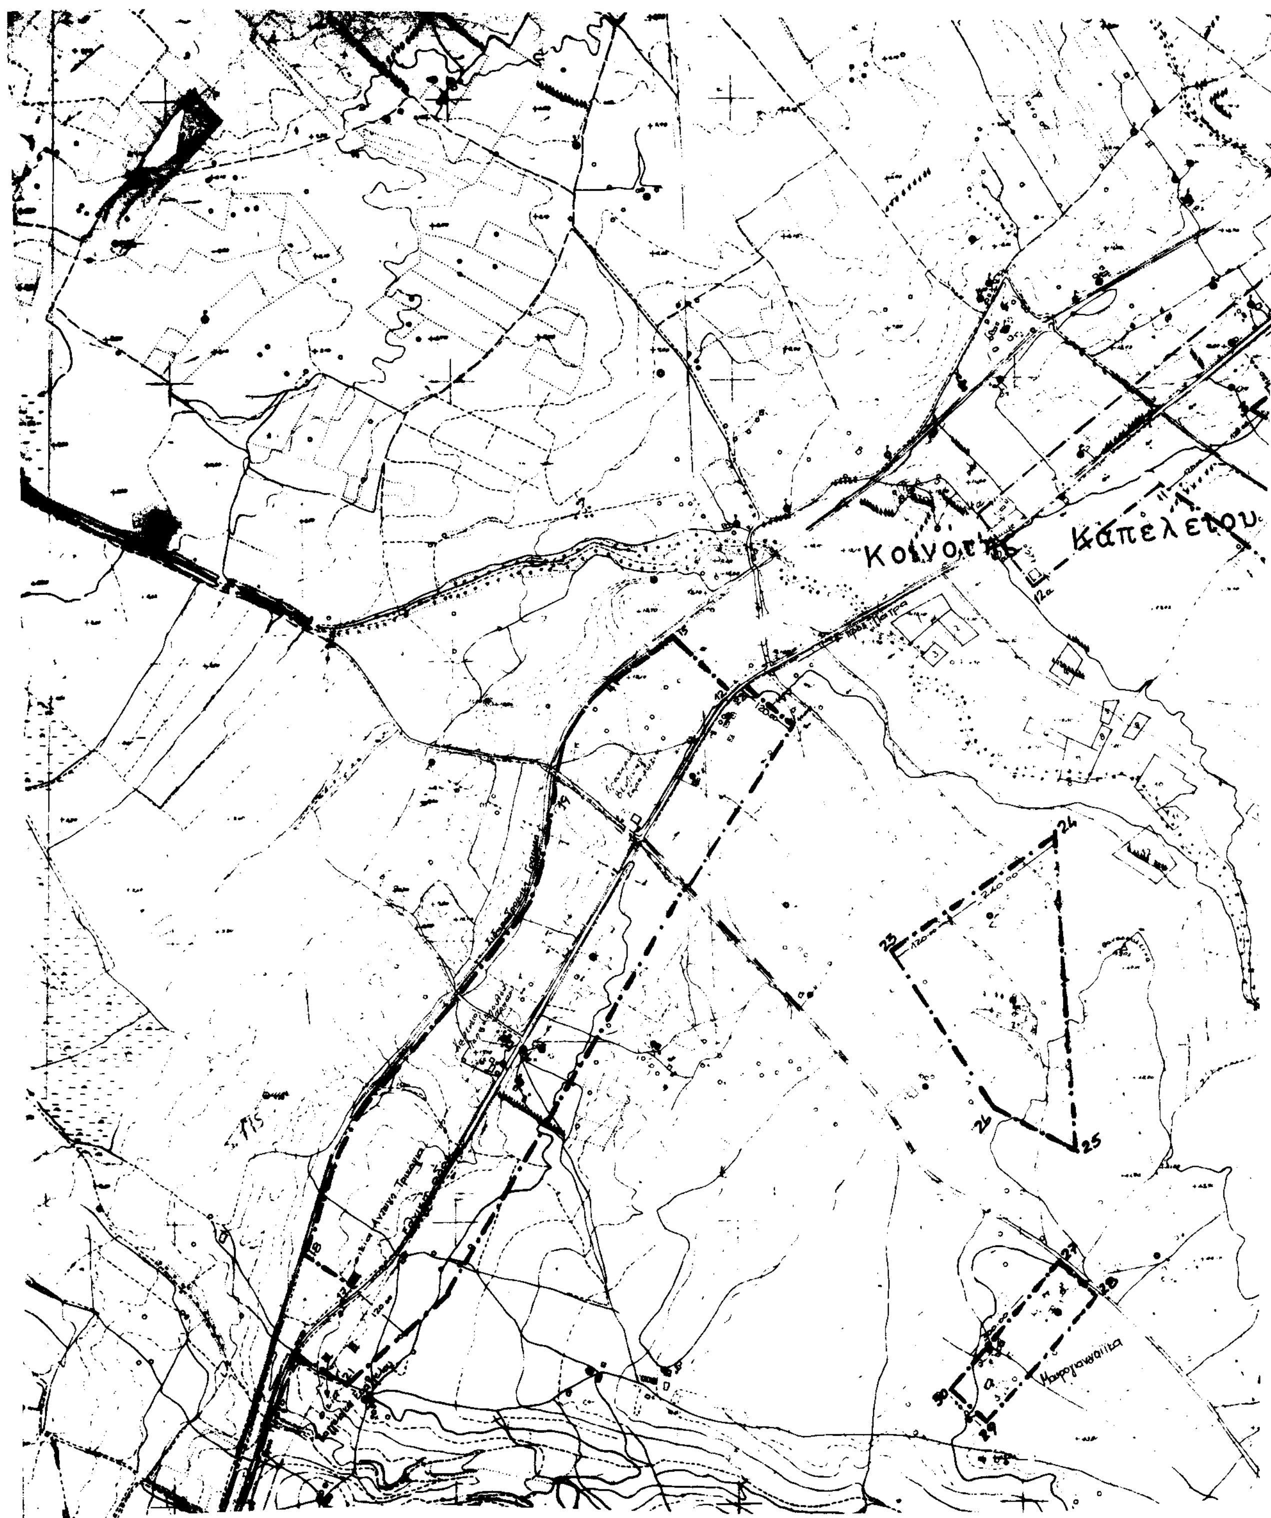
Κοινοτης Καπελετου

Κοινότης Βάρδας

ΝΟΜΟΣ ΗΛΕΙΑΣ
Οικισμος: ΘΑΝΑΣΟΥΛΑΙΪΚΑ - ΜΑΥΡΟΓΙΑΝΝΕΪΚΑ - ΚΑΠΕΛΕΤΟΥ

ΥΠΟΜΝΗΜΑ
Όριο ΟΤΑ
Όριο οικισμού
Ονομασίες

ΟΙΚΙΣΜΟΥ

Π-1.1